

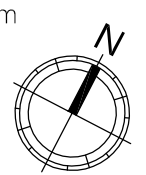
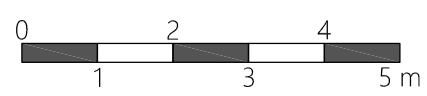
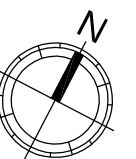





Situation : 1060 Saint-Gilles	Echelle : 1/100 (A3)	
Plan(s) : -1		Date de relevé : 11/01/2021
Bureau Delvoye & Ass. sprl Rue Vanderkindere, 467 • B-1180 Bruxelles		Date de dessin : 29/01/2021
T: +32 2 346 67 99 • M: +32 475 71 71 01 • E-mail: info@delvoye.be • Site: www.delvoye.be • TVA: BE 0675 832 058 • IBAN: BE22 3630 7031 6047 • BIC: BBRUBEBB		

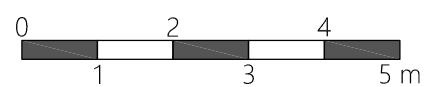

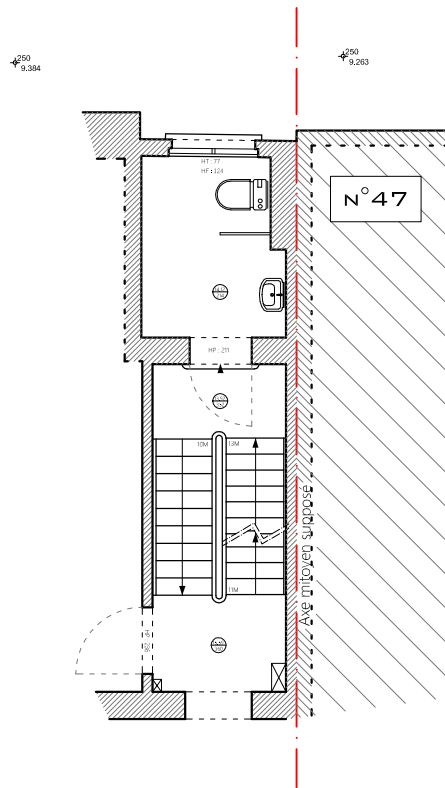




Situation : 1060 Saint-Gilles	Echelle : 1/100 (A3)	
Plan(s) : +0/5		Date de relevé : 11/01/2021
Bureau Delvoye & Ass. sprl Rue Vanderkindere, 467 • B-1180 Bruxelles		Date de dessin : 29/01/2021
T: +32 2 346 67 99 • M: +32 475 71 71 01 • E-mail: info@delvoye.be • Site: www.delvoye.be • TVA: BE 0675 832 058 • IBAN: BE22 3630 7031 6047 • BIC: BBRUBEBB		

GEO/04.00.93

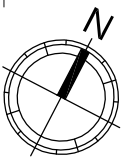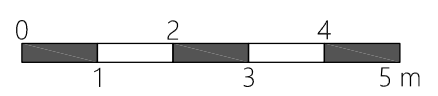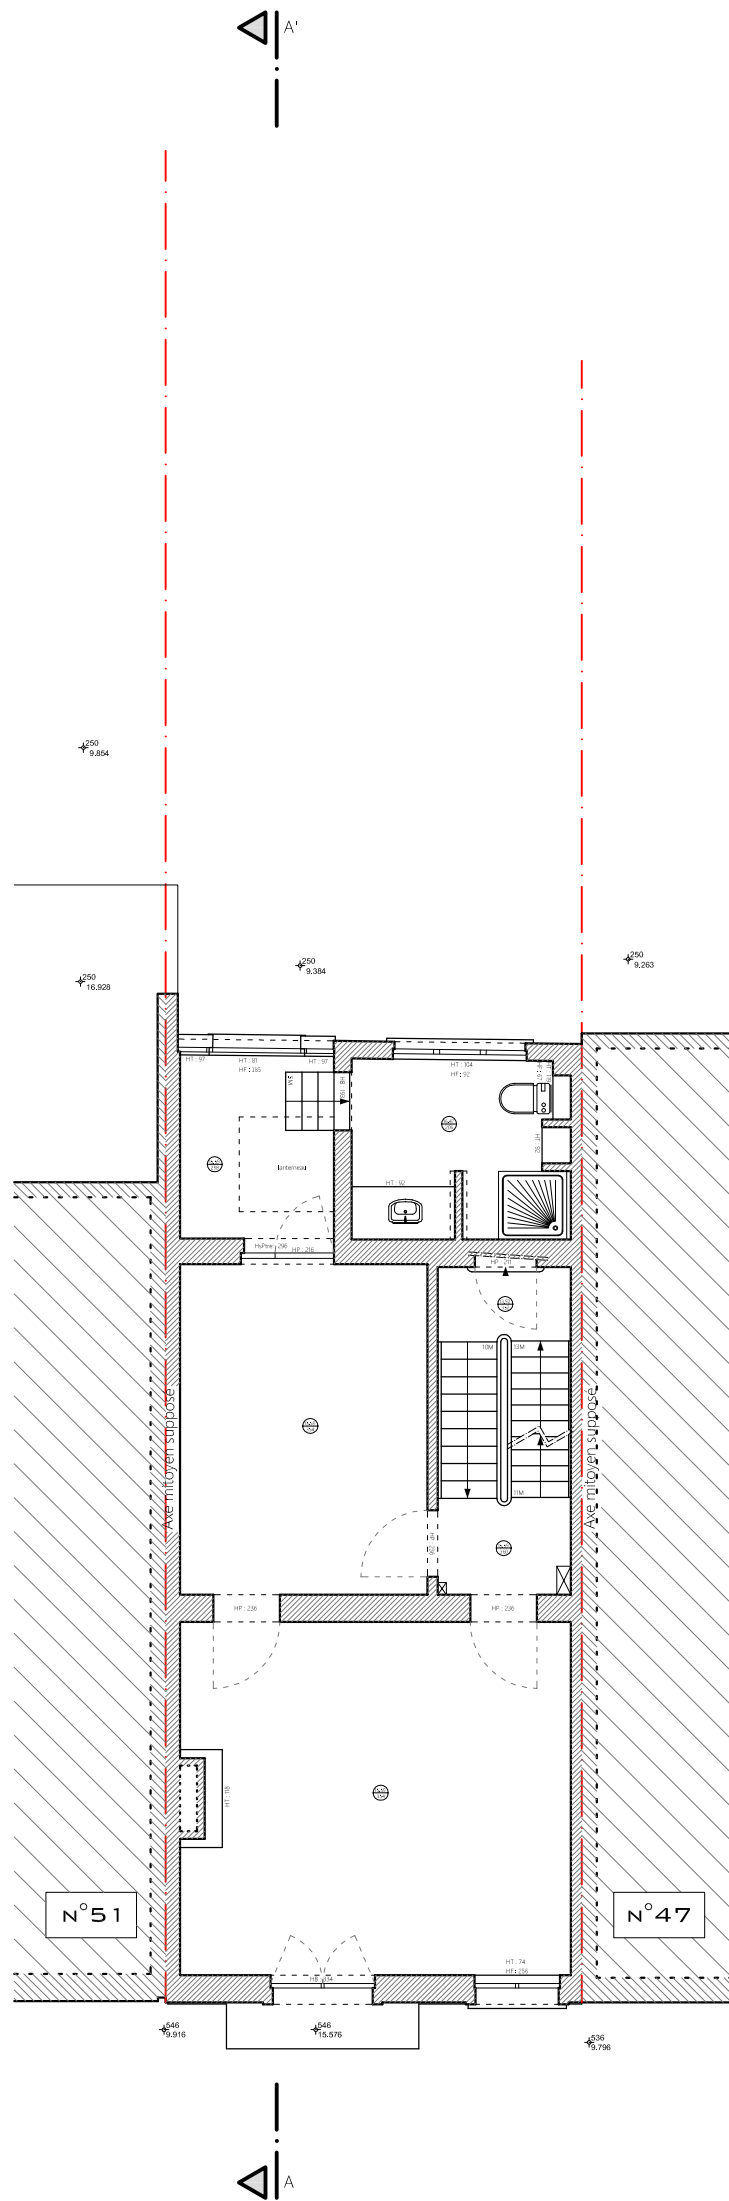

Situation : 1060 Saint-Gilles	Echelle : 1/100 (A3)	
Plan(s) : +1		Date de relevé : 11/01/2021
Bureau Delvoye & Ass. sprl Rue Vanderkindere, 467 • B-1180 Bruxelles GEO/04.00.93		Date de dessin : 29/01/2021
T: +32 2 346 67 99 • M: +32 475 71 71 01 • E-mail: info@delvoye.be • Site: www.delvoye.be • TVA: BE 0675 832 058 • IBAN: BE22 3630 7031 6047 • BIC: BBRUBEBB		






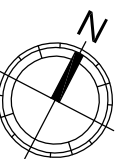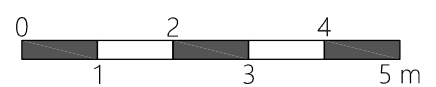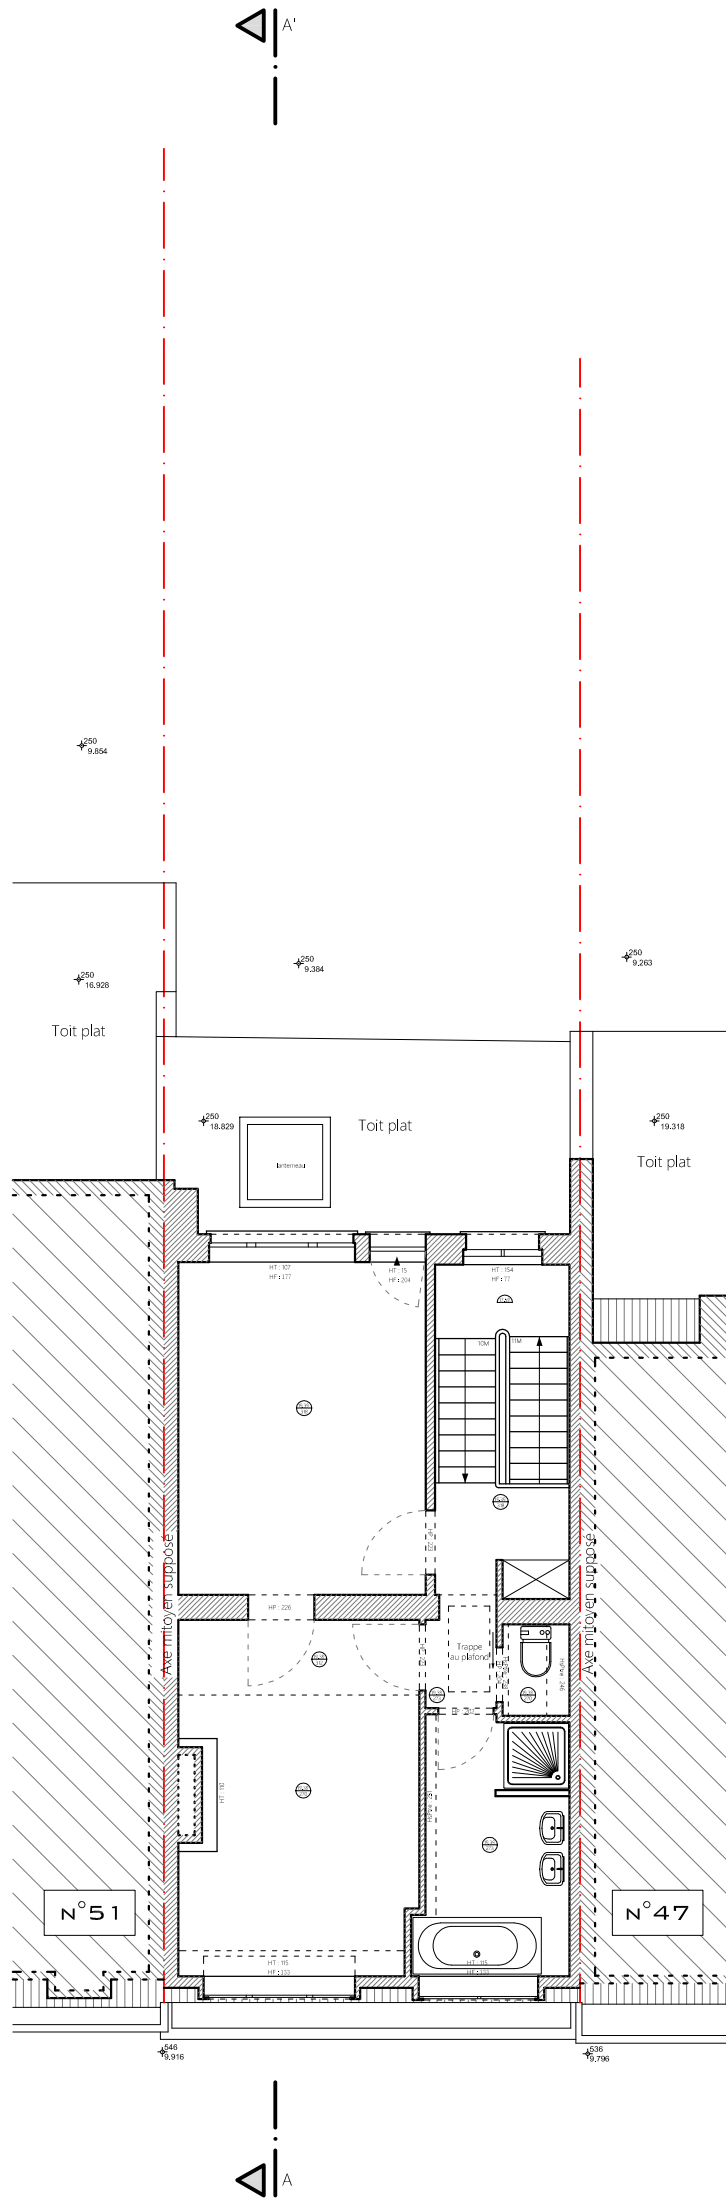

Situation : 1060 Saint-Gilles	Echelle : 1/100 (A3)	
Plan(s) : +2		Date de relevé : 11/01/2021
Bureau Delvoye & Ass. sprl Rue Vanderkindere, 467 • B-1180 Bruxelles		Date de dessin : 29/01/2021
T: +32 2 346 67 99 • M: +32 475 71 71 01 • E-mail: info@delvoye.be • Site: www.delvoye.be • TVA: BE 0675 832 058 • IBAN: BE22 3630 7031 6047 • BIC: BBRUBEBB		



GEO/04.00.93

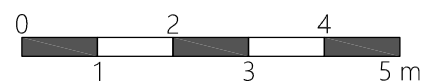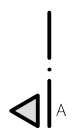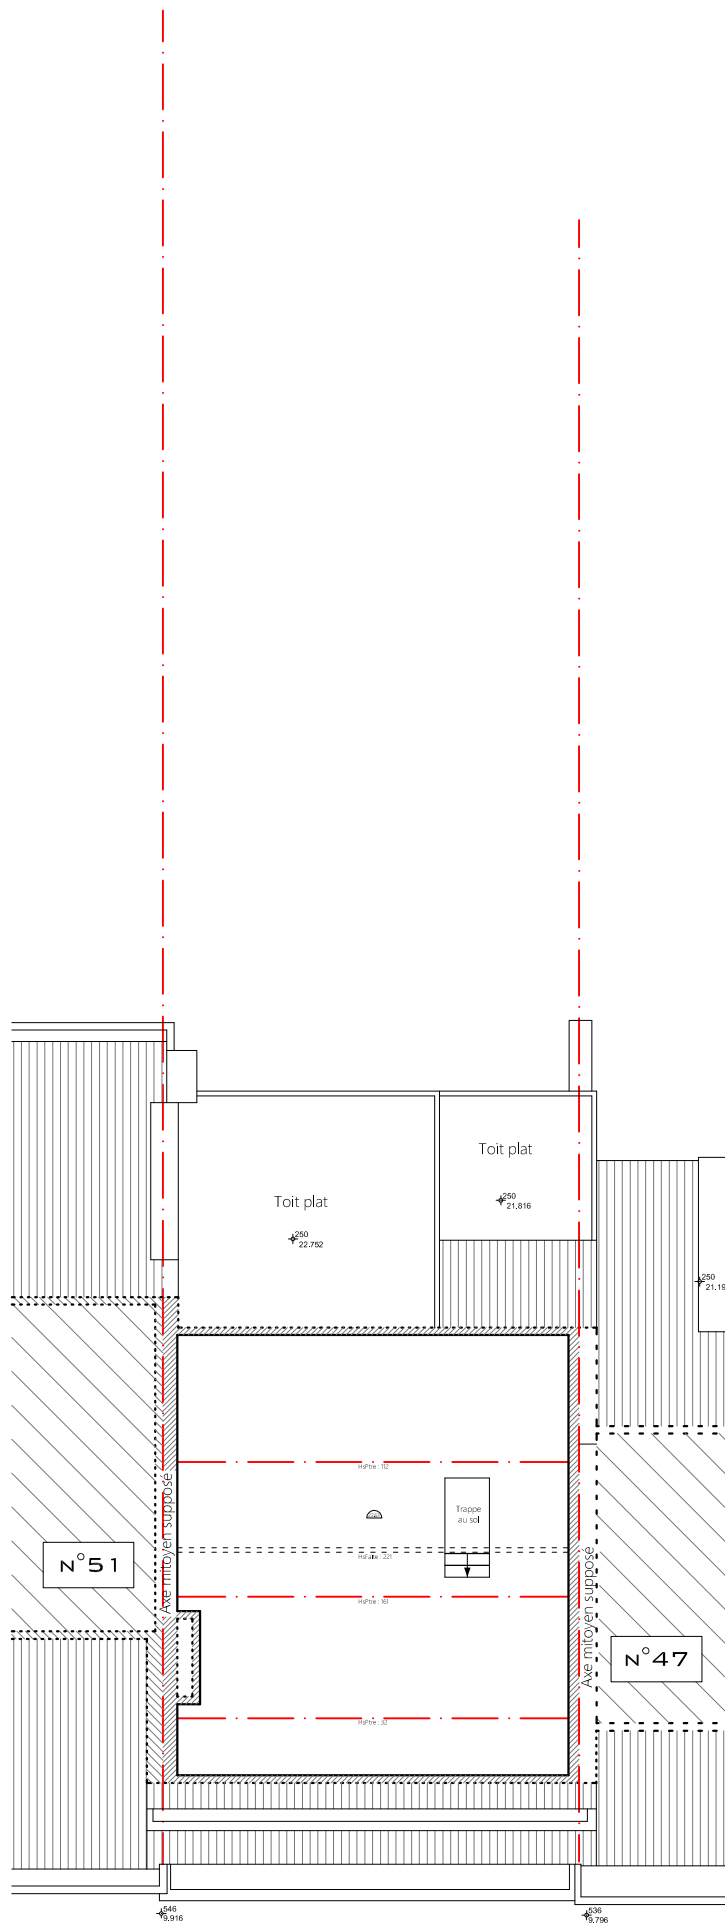

Situation : 1060 Saint-Gilles	Echelle : 1/100 (A3)	
Plan(s) : +3		Date de relevé : 11/01/2021
Bureau Delvoye & Ass. sprl Rue Vanderkindere, 467 • B-1180 Bruxelles		Date de dessin : 29/01/2021
GEO/04.00.93		
T: +32 2 346 67 99 • M: +32 475 71 71 01 • E-mail: info@delvoye.be • Site: www.delvoye.be • TVA: BE 0675 832 058 • IBAN: BE22 3630 7031 6047 • BIC: BBRUBEBB		

CADRE POUR ORTHOPHOTO "FAÇAVT"



NIVEAU DE RÉFÉRENCE SEUIL D'ENTRÉE N° 49 EN PIERRE BLEUE = 10.00M



Situation : 1060 Saint-Gilles

Echelle : 1/100 (A3)

Plan(s) : Façade Avant


Date de relevé : 11/01/2021

Bureau Delvoye & Ass. sprl
Rue Vanderkindere, 467 • B-1180 Bruxelles


GEO/04.00.93

Date de dessin : 29/01/2021

T: +32 2 346 67 99 • M: +32 475 71 71 01 • E-mail: info@delvoye.be • Site: www.delvoye.be • TVA: BE 0675 832 058 • IBAN: BE22 3630 7031 6047 • BIC: BBRUBEBB

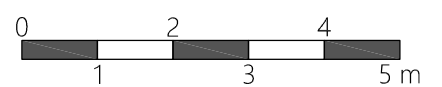


CADRE POUR ORTHOPHOTO "FACARR"

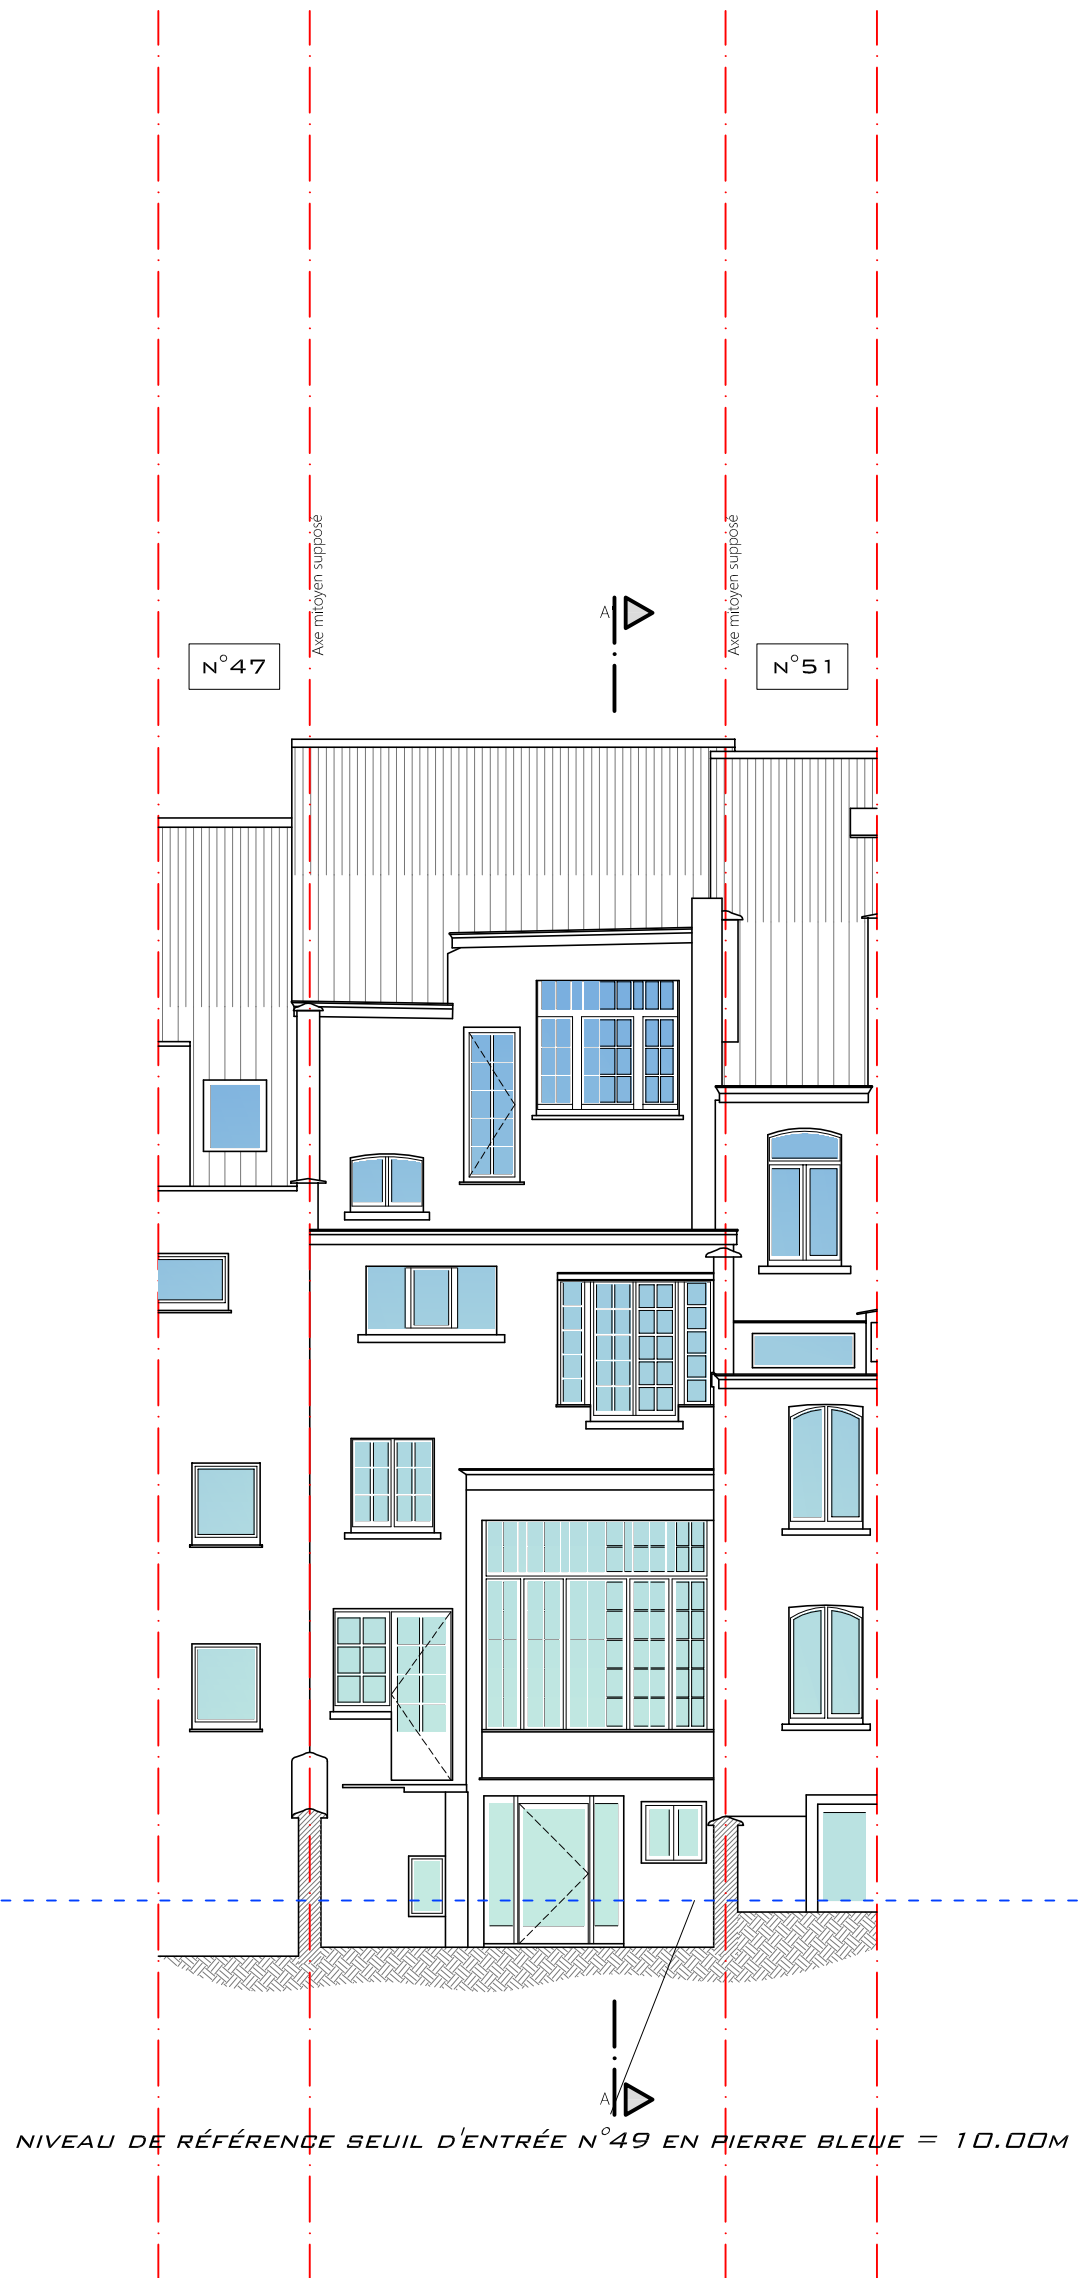

NIVEAU DE RÉFÉRENCE SEUIL D'ENTRÉE N°49 EN PIERRE BLEUE = 10.00M



Situation : 1060 Saint-Gilles	Echelle : 1/100 (A3)	
Plan(s) : Façade Arrière		Date de relevé : 11/01/2021
Bureau Delvoye & Ass. sprl Rue Vanderkindere, 467 • B-1180 Bruxelles	GEO/04.00.93	Date de dessin : 29/01/2021
T: +32 2 346 67 99 • M: +32 475 71 71 01 • E-mail: info@delvoye.be • Site: www.delvoye.be • TVA: BE 0675 832 058 • IBAN: BE22 3630 7031 6047 • BIC: BBRUBEBB		

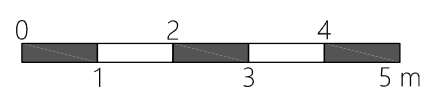

Situation : 1060 Saint-Gilles

Plan(s) : Coupe AA'


Bureau Delvoye & Asa sprl
 Rue Vanderkinder, 467 • B-1180 Bruxelles

GEO/04.00.93

Date de relevé : 11/01/2021

Date de dessin : 29/01/2021

T: +32 2 346 67 99 • M: +32 475 71 71 01 • Email: info@delvoye.be • Site: www.delvoye.be • TVA: BE 0675 832 058 • IBAN: BE22 8681 2031 6047 • BIC: BRRLB338

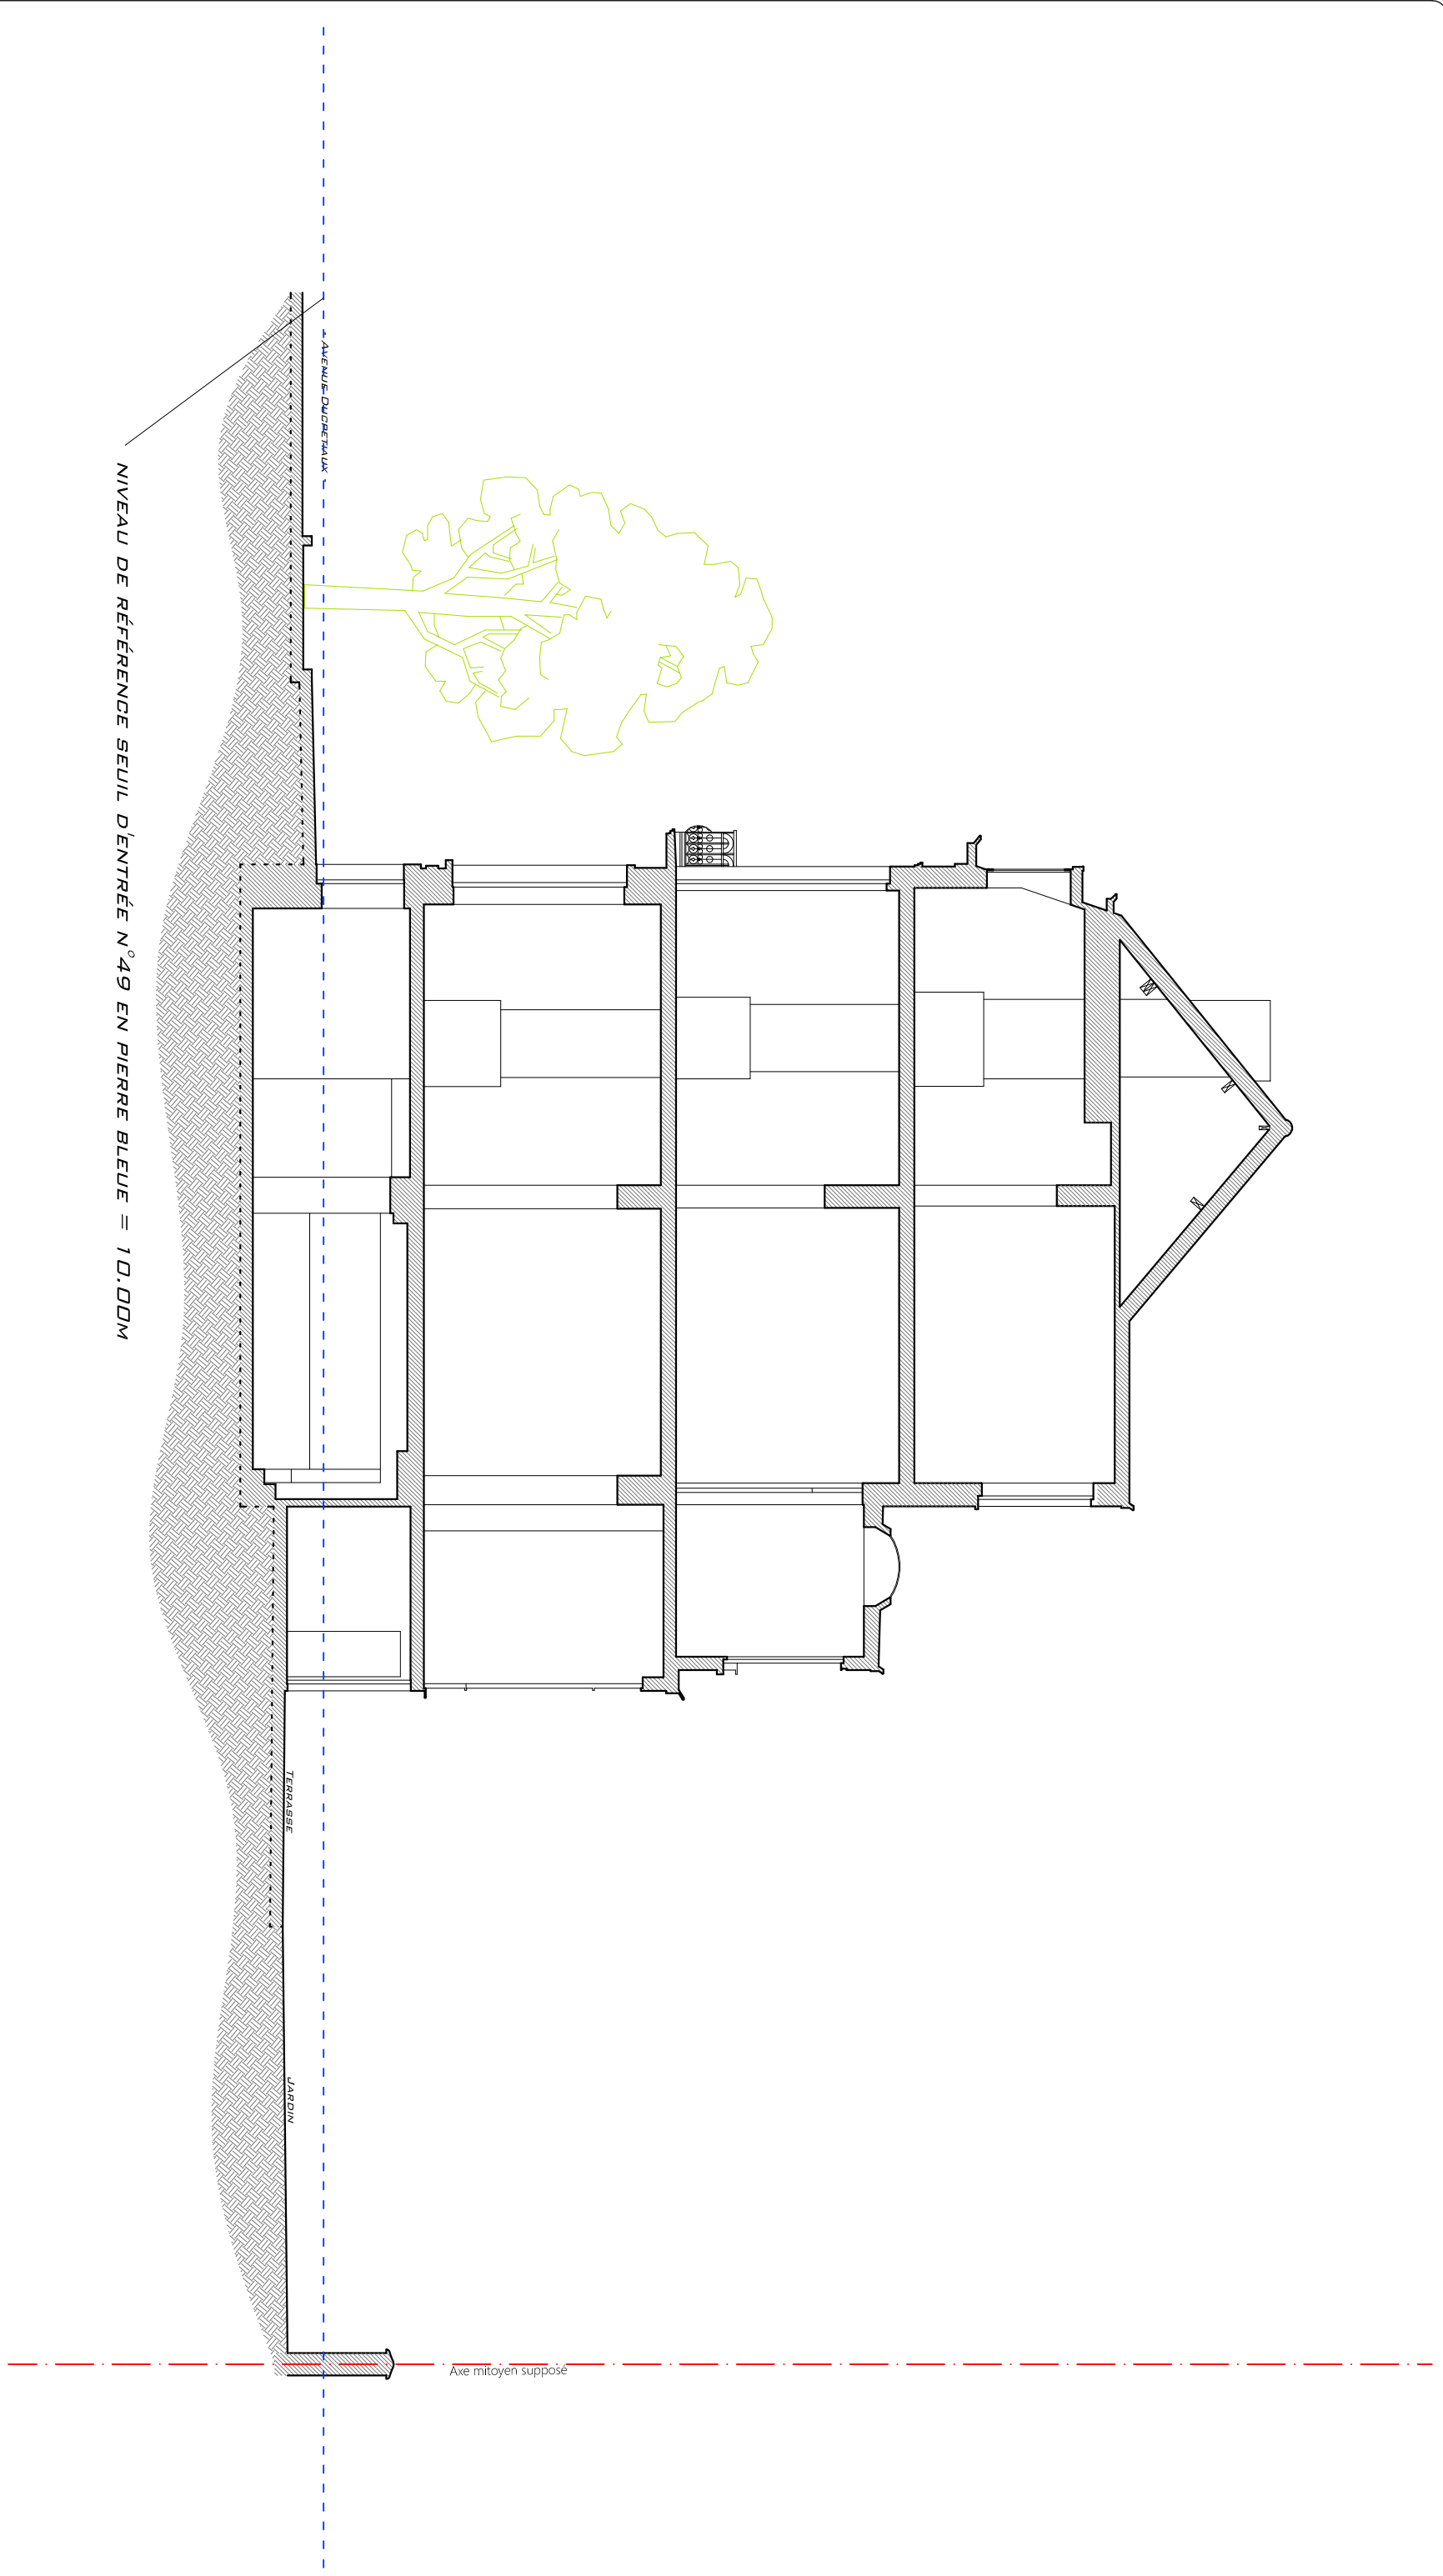

Situation : 1060 Saint-Gilles


Plan(s) : Profil mitoyen gauche

Bureau Delvoye & As, sprl
 Rue Vanderkinder, 467 • B-1180 Bruxelles

GEO/04.00393

Date de relevé : 11/01/2021

Date de dessin : 29/01/2021

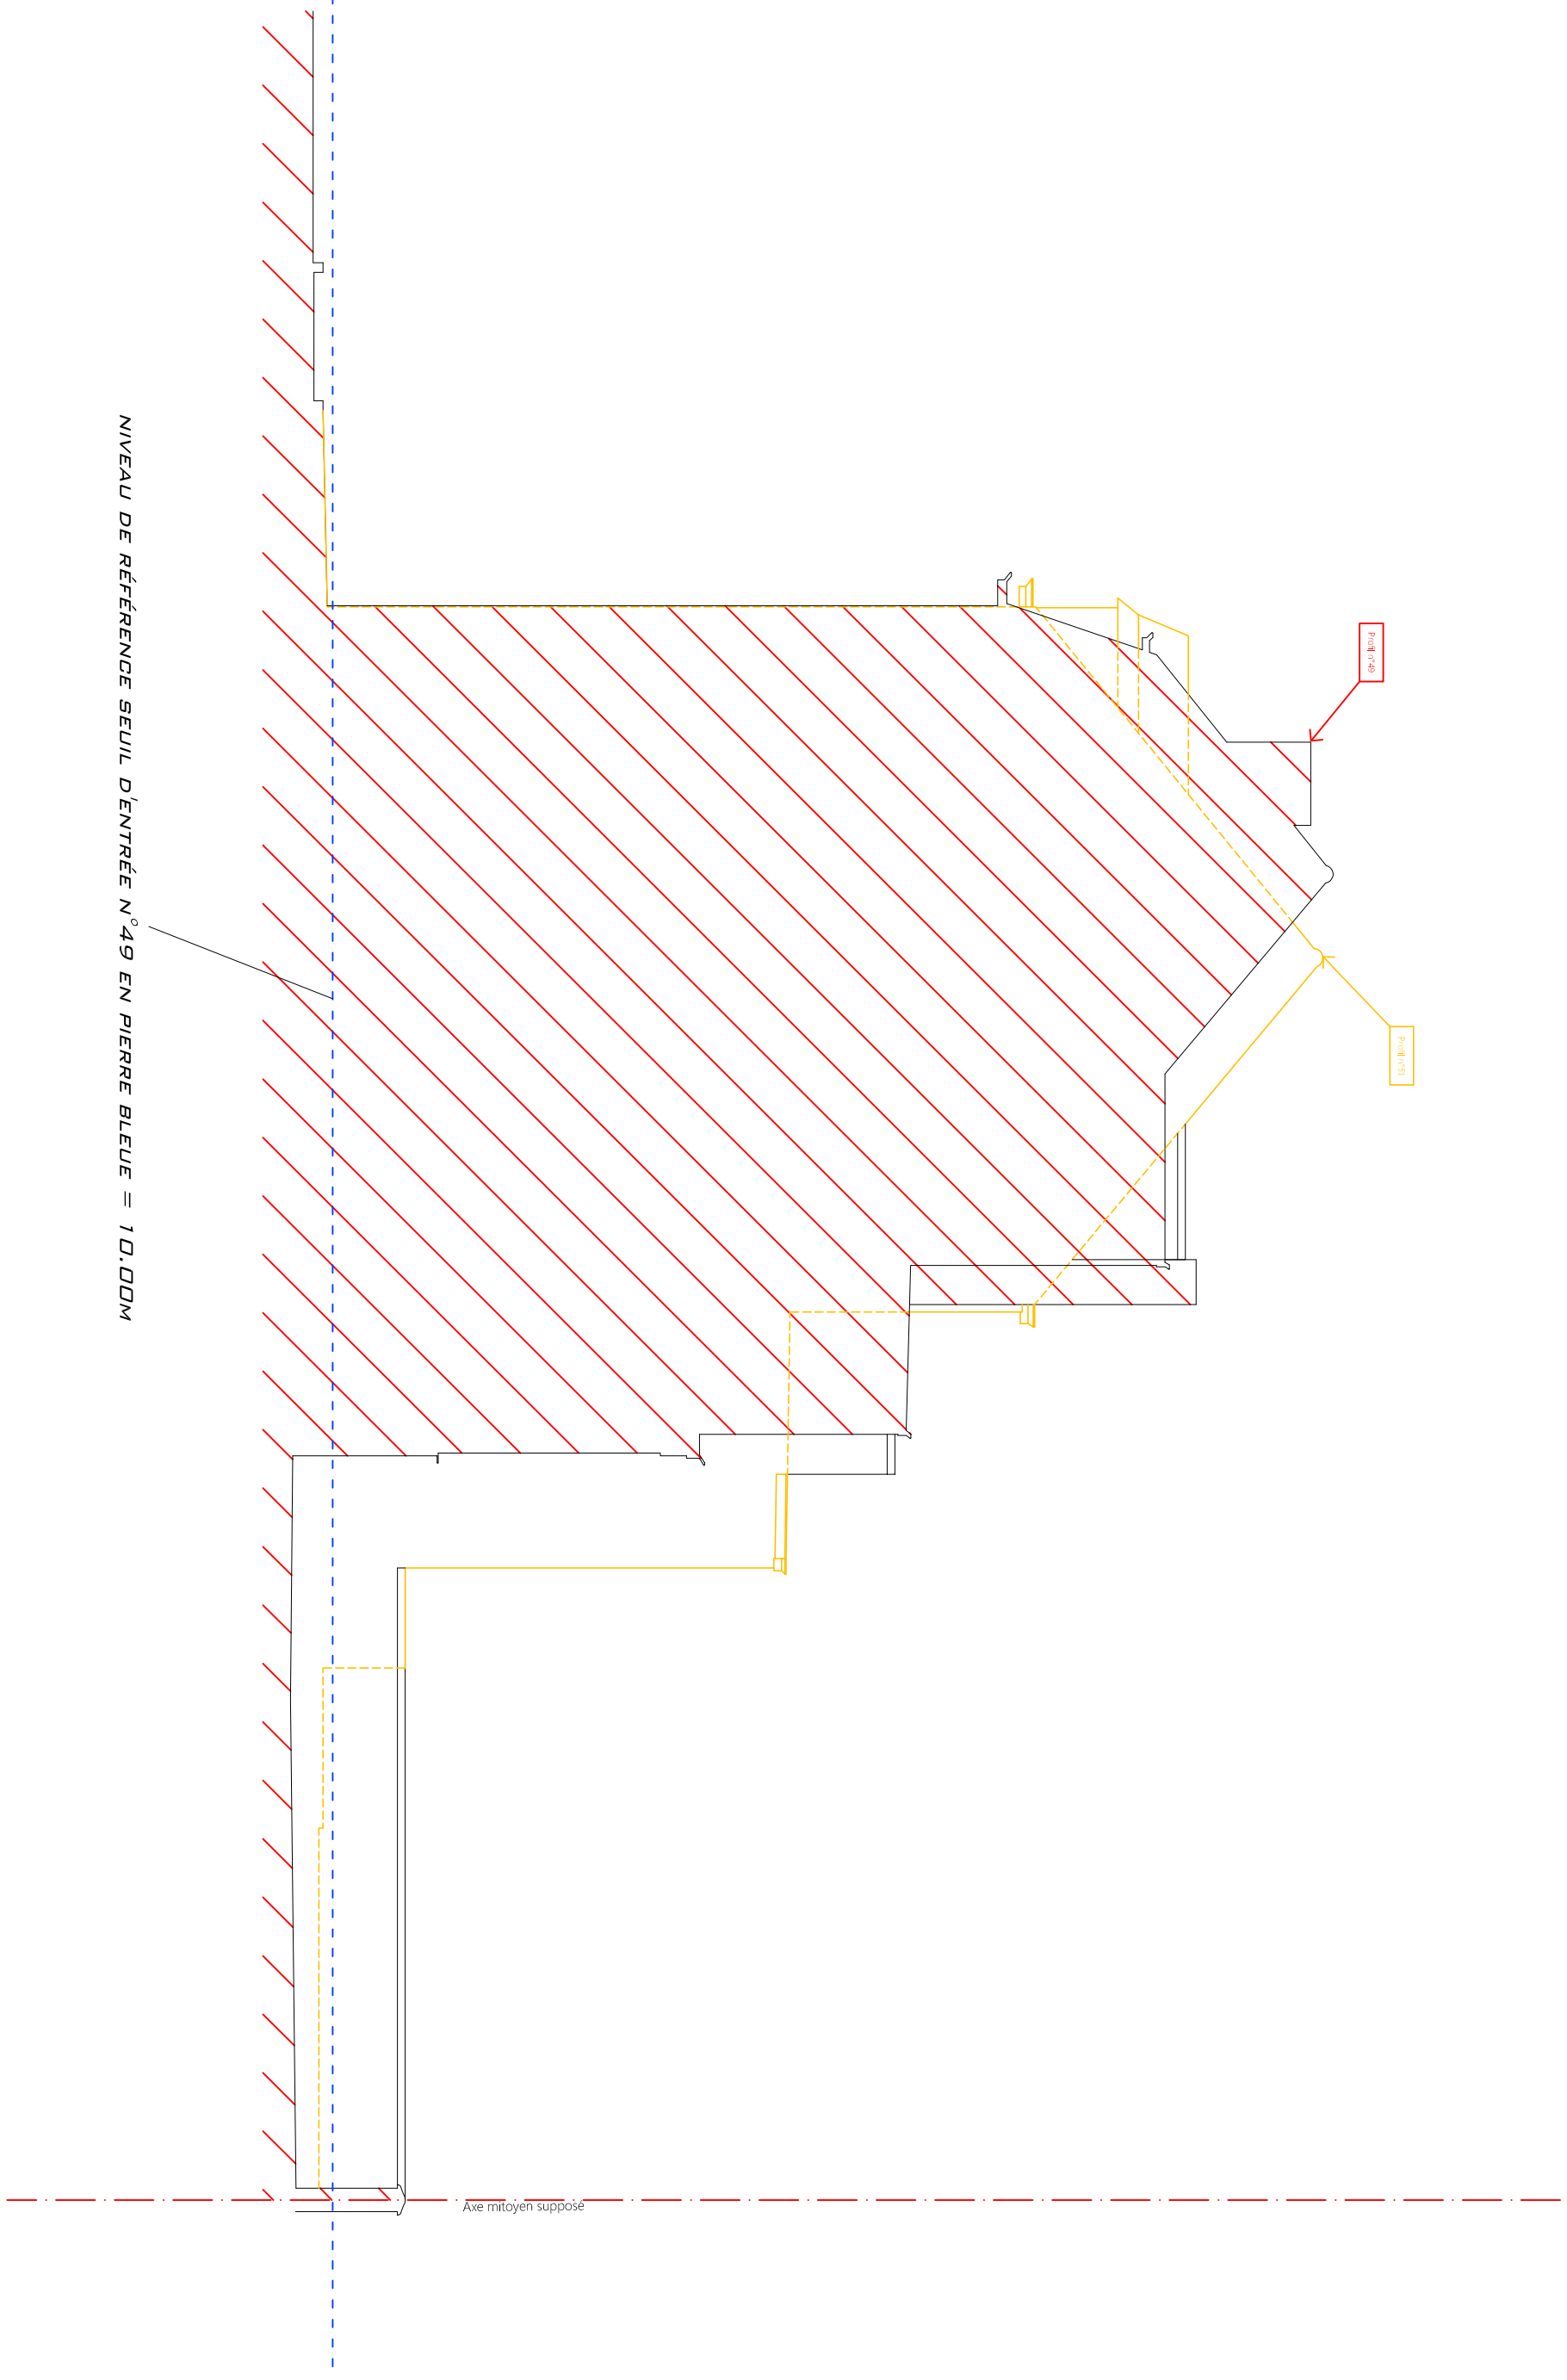

NIVEAU DE RÉFÉRENCE SEUIL D'ENTRÉE N°49 EN PIERRE BLEUE = 10.00M

Axe mitoyen supposé

Situation : 1060 Saint-Gilles

Plan(s) : Profil mitoyen droit

Bureau Delvoye & As, srl
 Rue Vanderkinder, 467 • B-1180 Bruxelles

GEO/04.00393

Date de relevé : 11/01/2021

Date de dessin : 29/01/2021

T: +32 2 346 67 99 • M: +32 475 71 71 01 • Email: info@delvoye.be • Site: www.delvoye.be • TVA: BE 0675 832 058 • IBAN: BE22 9640 2011 6047 • BIC: BBRUBB88

NIVEAU DE RÉFÉRENCE SEUIL D'ENTRÉE N°49 EN PIERRE BLEUE = 10.00M

