





186

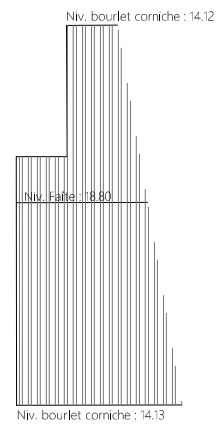


190

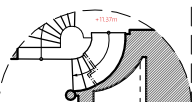

Situation : 1180 Uccle	Echelle : 1/200 (A3)	Parcelle Cadastrele :
Plan(s) : Terrain	Ref. dossier : 1502	Date de relevé : 05/12/2019
Bureau Delvoye & Ass. sprl Rue Vanderkindere, 467 • B-1180 Bruxelles		Date de dessin : 12/12/2019
GEO/04.00.93		
T: +32 2 346 67 99 • M: +32 475 71 71 01 • E-mail: info@delvoye.be • Site: www.delveoye.be • TVA: BE 0675 832 058 • IBAN: BE22 3630 7031 6047 • BIC: BBRUBEBB		

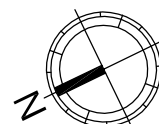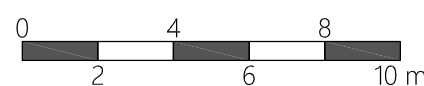

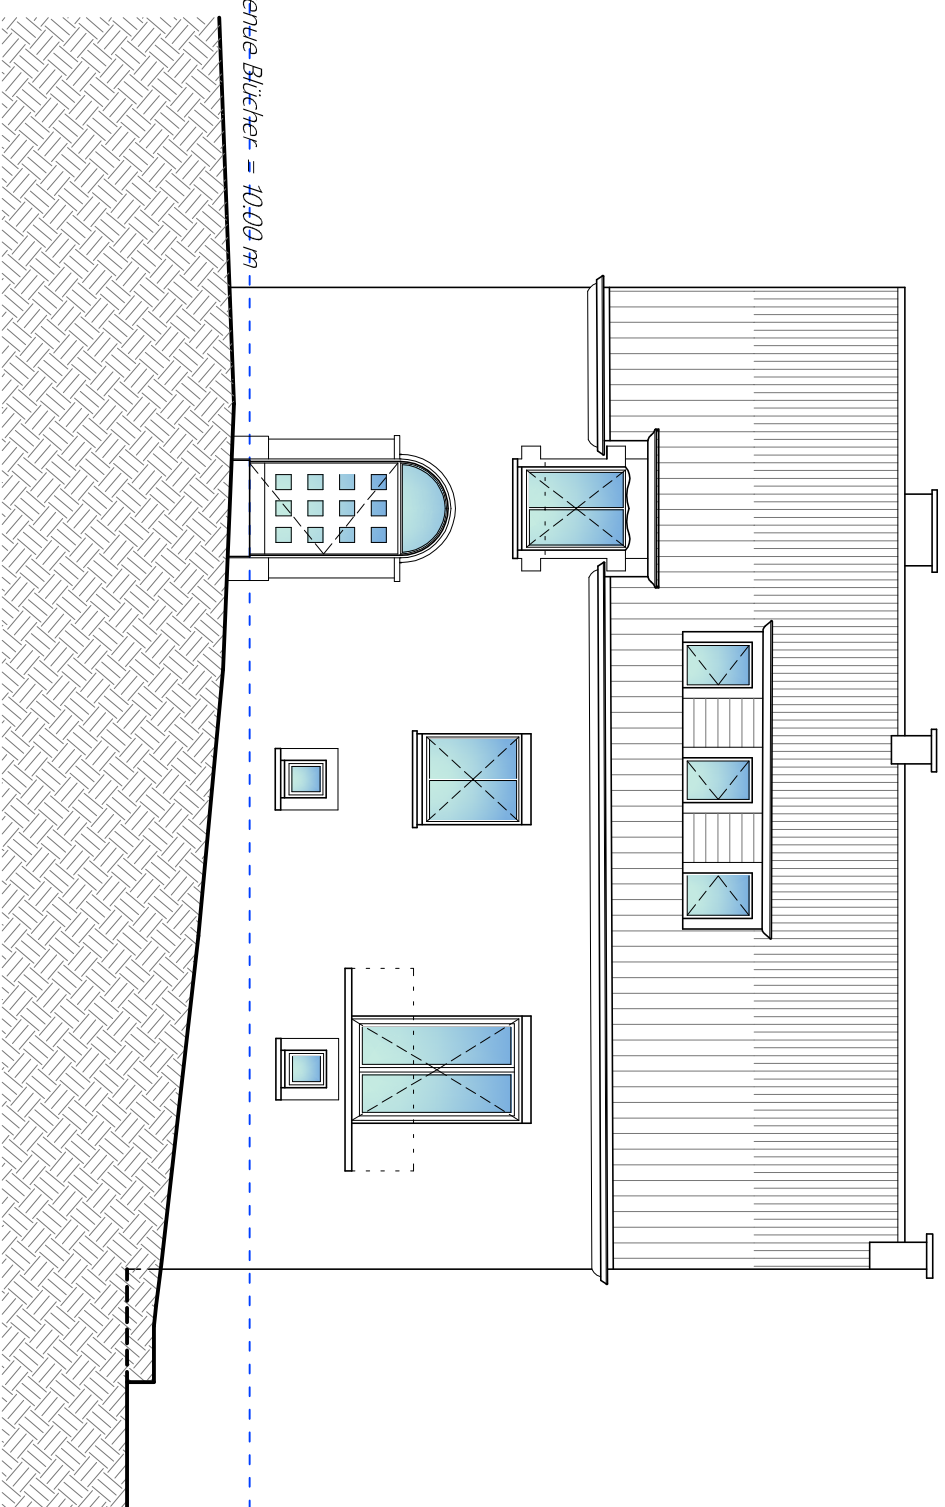

----- Niveau de référence - Seul d'entrée en pierre bleue - 1°188 avenue Blücher = 10.00 m

Situation : | 1180 Uccle

Echelle : 1/100 (A3)

Plan(s) : Façade avant

Ref. dossier : 1502

Bureau Deloye & As, srl
Rue Vanderkinder, 467 • B-1180 Bruxelles



GEO/04.00.93


Date de relevé : 05/12/2019

Date de dessin : 12/12/2019



T: +32 2 346 67 99 • M: +32 475 71 71 01 • Email: info@deloye.be • Site: www.deloye.be • TVA: BE 0675 832 038 • IBAN: BE22 3646 2031 6047 • BIC: BBRUBB88

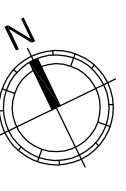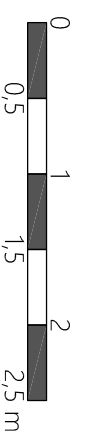

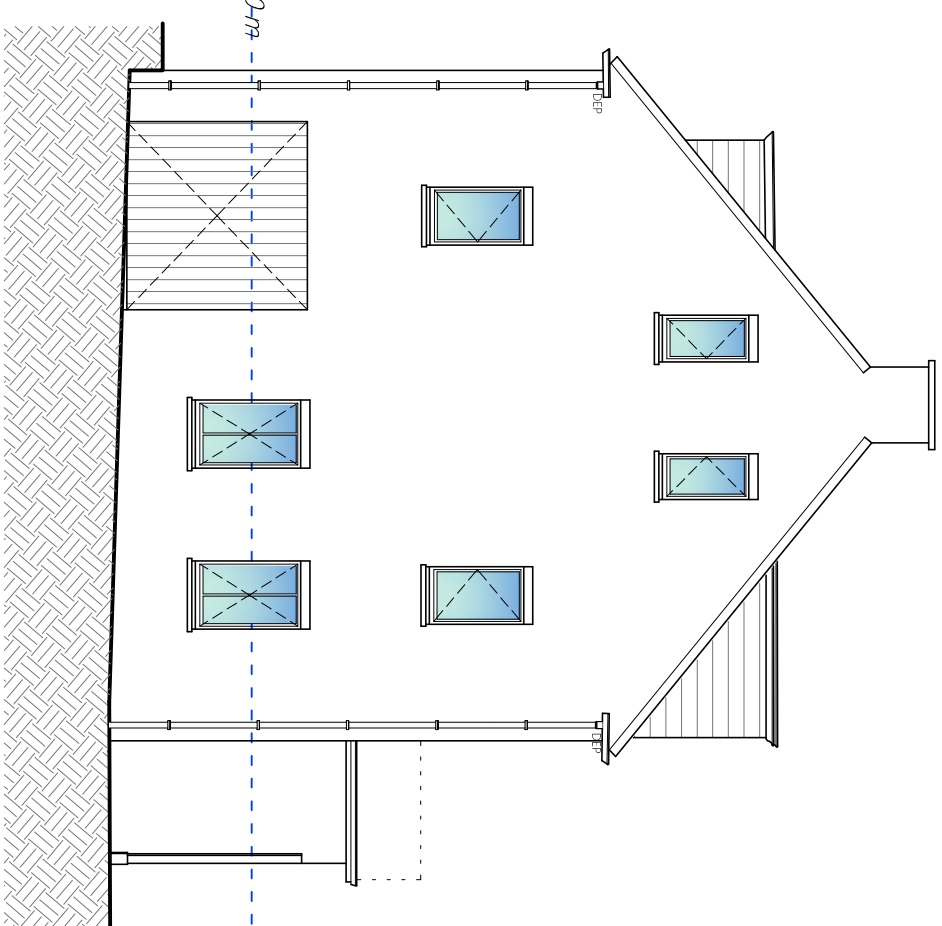

Niveau de référence: Seuil d'entrée en pierre bleue n°188-avenue-Bücher = 10,00 m

Situation : | 1180 Uccle

Echelle : 1/100 (A3)

Plan(s) : Façade latérale droite

Ref. dossier : 1502

Bureau Deloye & As, srl
Rue Vanderkinder, 467 • B-1180 Bruxelles



GEO/04.00.93


Date de relevé : 05/12/2019

Date de dessin : 12/12/2019



T: +32 2 346 67 99 • M: +32 475 71 71 01 • Email: info@deloye.be • Site: www.deloye.be • TVA: BE 0675 832 058 • IBAN: BE22 3646 2031 6047 • BIC: BBRUBB88

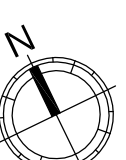
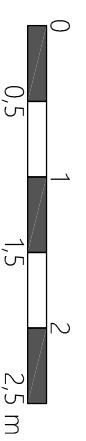


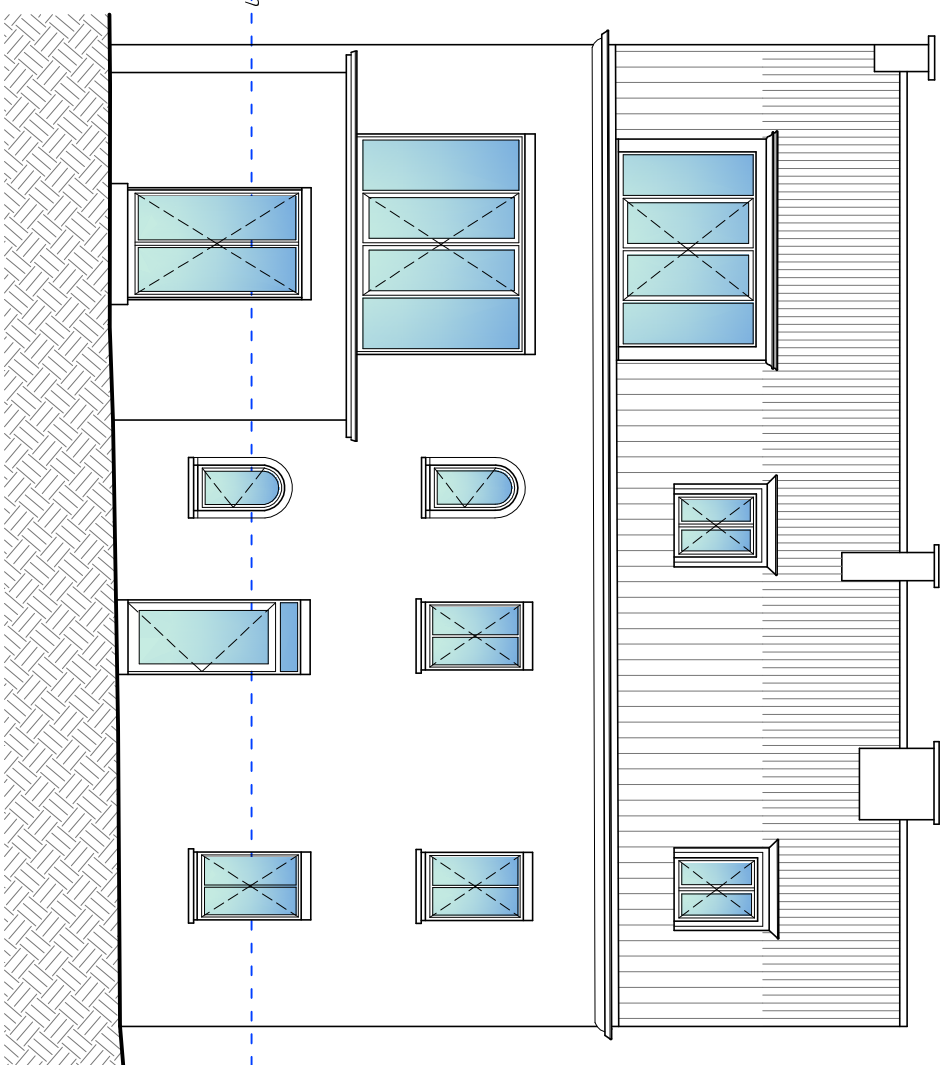


Niveau de référence : -Seuil d'entrée en pierre bleue-1°188 avenue Blücher = 10.00 m



Situation : 1180 Uccle	Echelle : 1/100 (A3)	
Plan(s) : Façade arrière	Ref. dossier : 1502	
Bureau Delvoye & As, srl Rue Vanderkinder, 467 • B-1180 Bruxelles	GEO/04.00.93	Date de relevé : 05/12/2019
Tel: +32 2 346 67 99 • M: +32 475 71 71 01 • Email: info@delvoye.be • Site: www.delvoye.be • TVA: BE 0675 832 058 • IBAN: BE22 9661 2031 6047 • BIC: BBRUBB88		Date de dessin : 12/12/2019

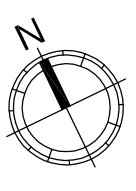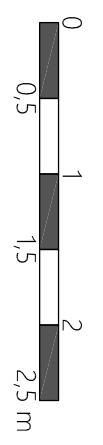

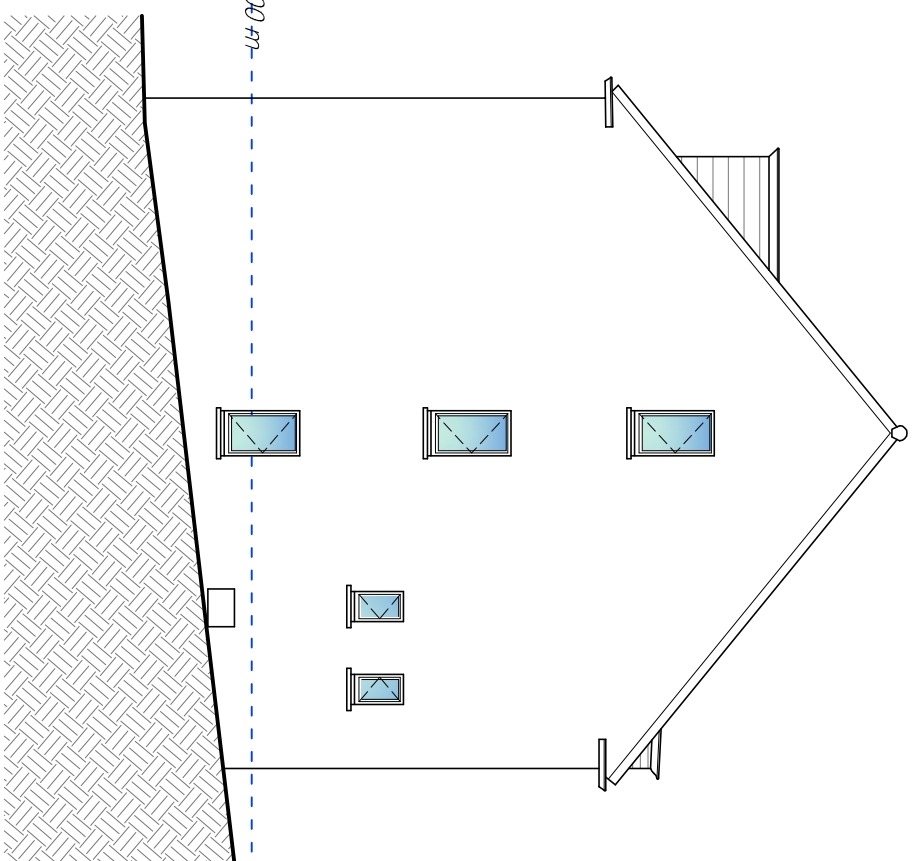

Niveau de référence : Seuil d'entrée en pierre bleue n°188 avenue Blicher = -10,00 m

Situation : | 1180 Uccle

Echelle : 1/100 (A3)

Plan(s) : Façade latérale gauche

Ref. dossier : 1502

Bureau Deloye & As, srl
Rue Vanderkinder, 467 • B-1180 Bruxelles



GEO/04.00.93


Date de relevé : 05/12/2019

Date de dessin : 12/12/2019



T: +32 2 346 67 99 • M: +32 475 71 71 01 • Email: info@deloye.be • Site: www.deloye.be • TVA: BE 0675 832 038 • IBAN: BE22 9661 2031 6047 • BIC: BBRUBB88

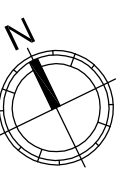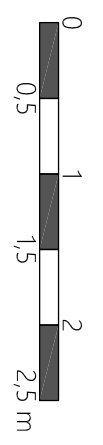

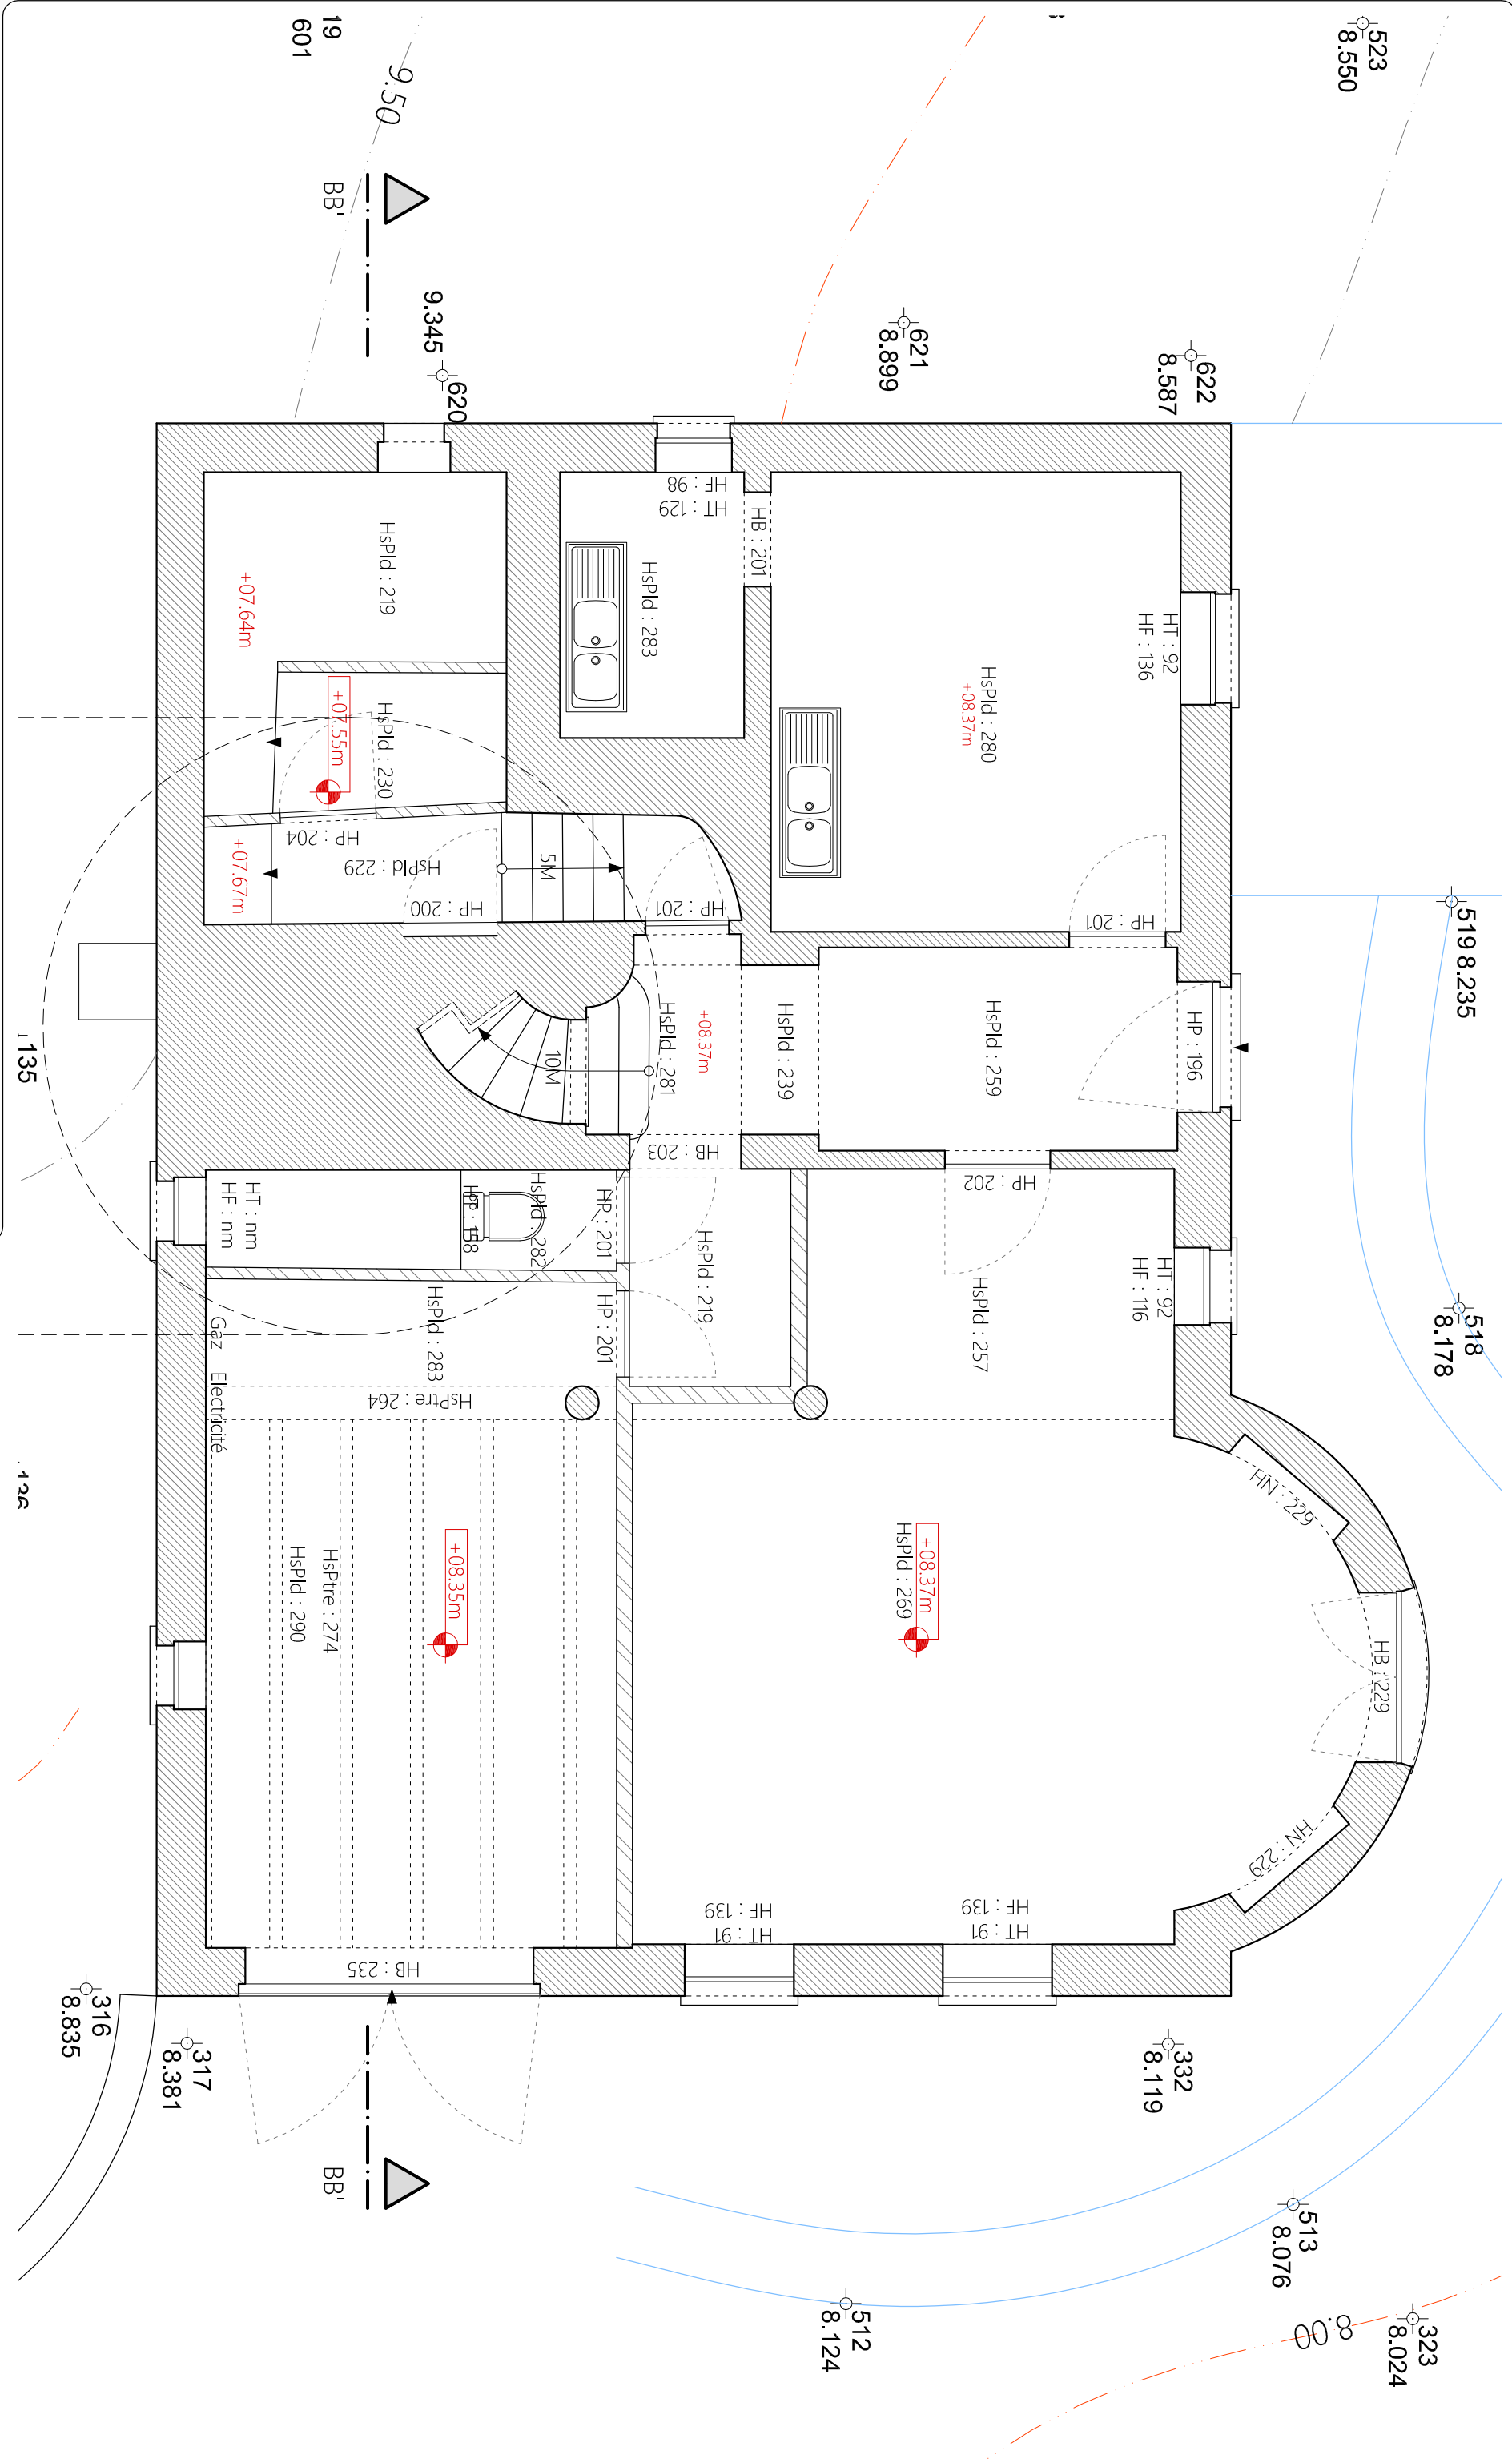

l' terrasse
en pierre

523
8.550

622
8.587

621
8.899

519 8.235

518
8.178

Terrasse

+11.39m

lin en pierre

513
8.076

323
8.024

HT : 94
HF : 125
HB : 141

HT : 94
HF : 125
HB : 141

HT : 98
HF : 115

HB : 226

HB : 199

HP : 201

HT : 110

HT : 95
HF : 125

332
8.119

HP : 201

HP : 201

HsPld : 267

+11.37m
HsPld : 304

512
8.124

HT : 101
HF : 105

HsPld : 264

HsPld : 244

9M

9M

HR : 201

HsPtre : 287

HT : 95
HF : 125

9.50

BB'

9.345

620

19
601

HsPld : 270

HP : 202

HP : 201

HsPld : 278

HT : 93
HF : 132
HB : 141

HN : 88

HB : 219

HN : 88

BB'

BB'

HsPld : 270

HN : 112

HsPld : 270

HP : 196
HSV : 264

HP : 121

HT : 93
HF : 132
HB : 141

HN : 72

HN : 88

HN : 88

316
8.835

317
8.381

9.50

1.36

+11.35m

Situation : | 1180 Uccle

Echelle : 1/50 (A3)

Date de relevé : 05/12/2019

Plan(s) : +1

Ref. dossier : 1502



Date de dessin : 12/12/2019


Bureau Deloye & As. srl
Rue Vanderkinder, 467 • B-1180 Brussels

GEO/04.00.93




T: +32 2 346 67 99 • M: +32 475 71 71 01 • Email: info@deloye.be • Site: www.deloye.be • TVA: BE: 0875 832 058 • IBAN: BE22 8661 2031 6047 • BIC: BRURB888

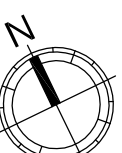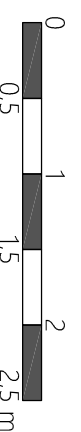

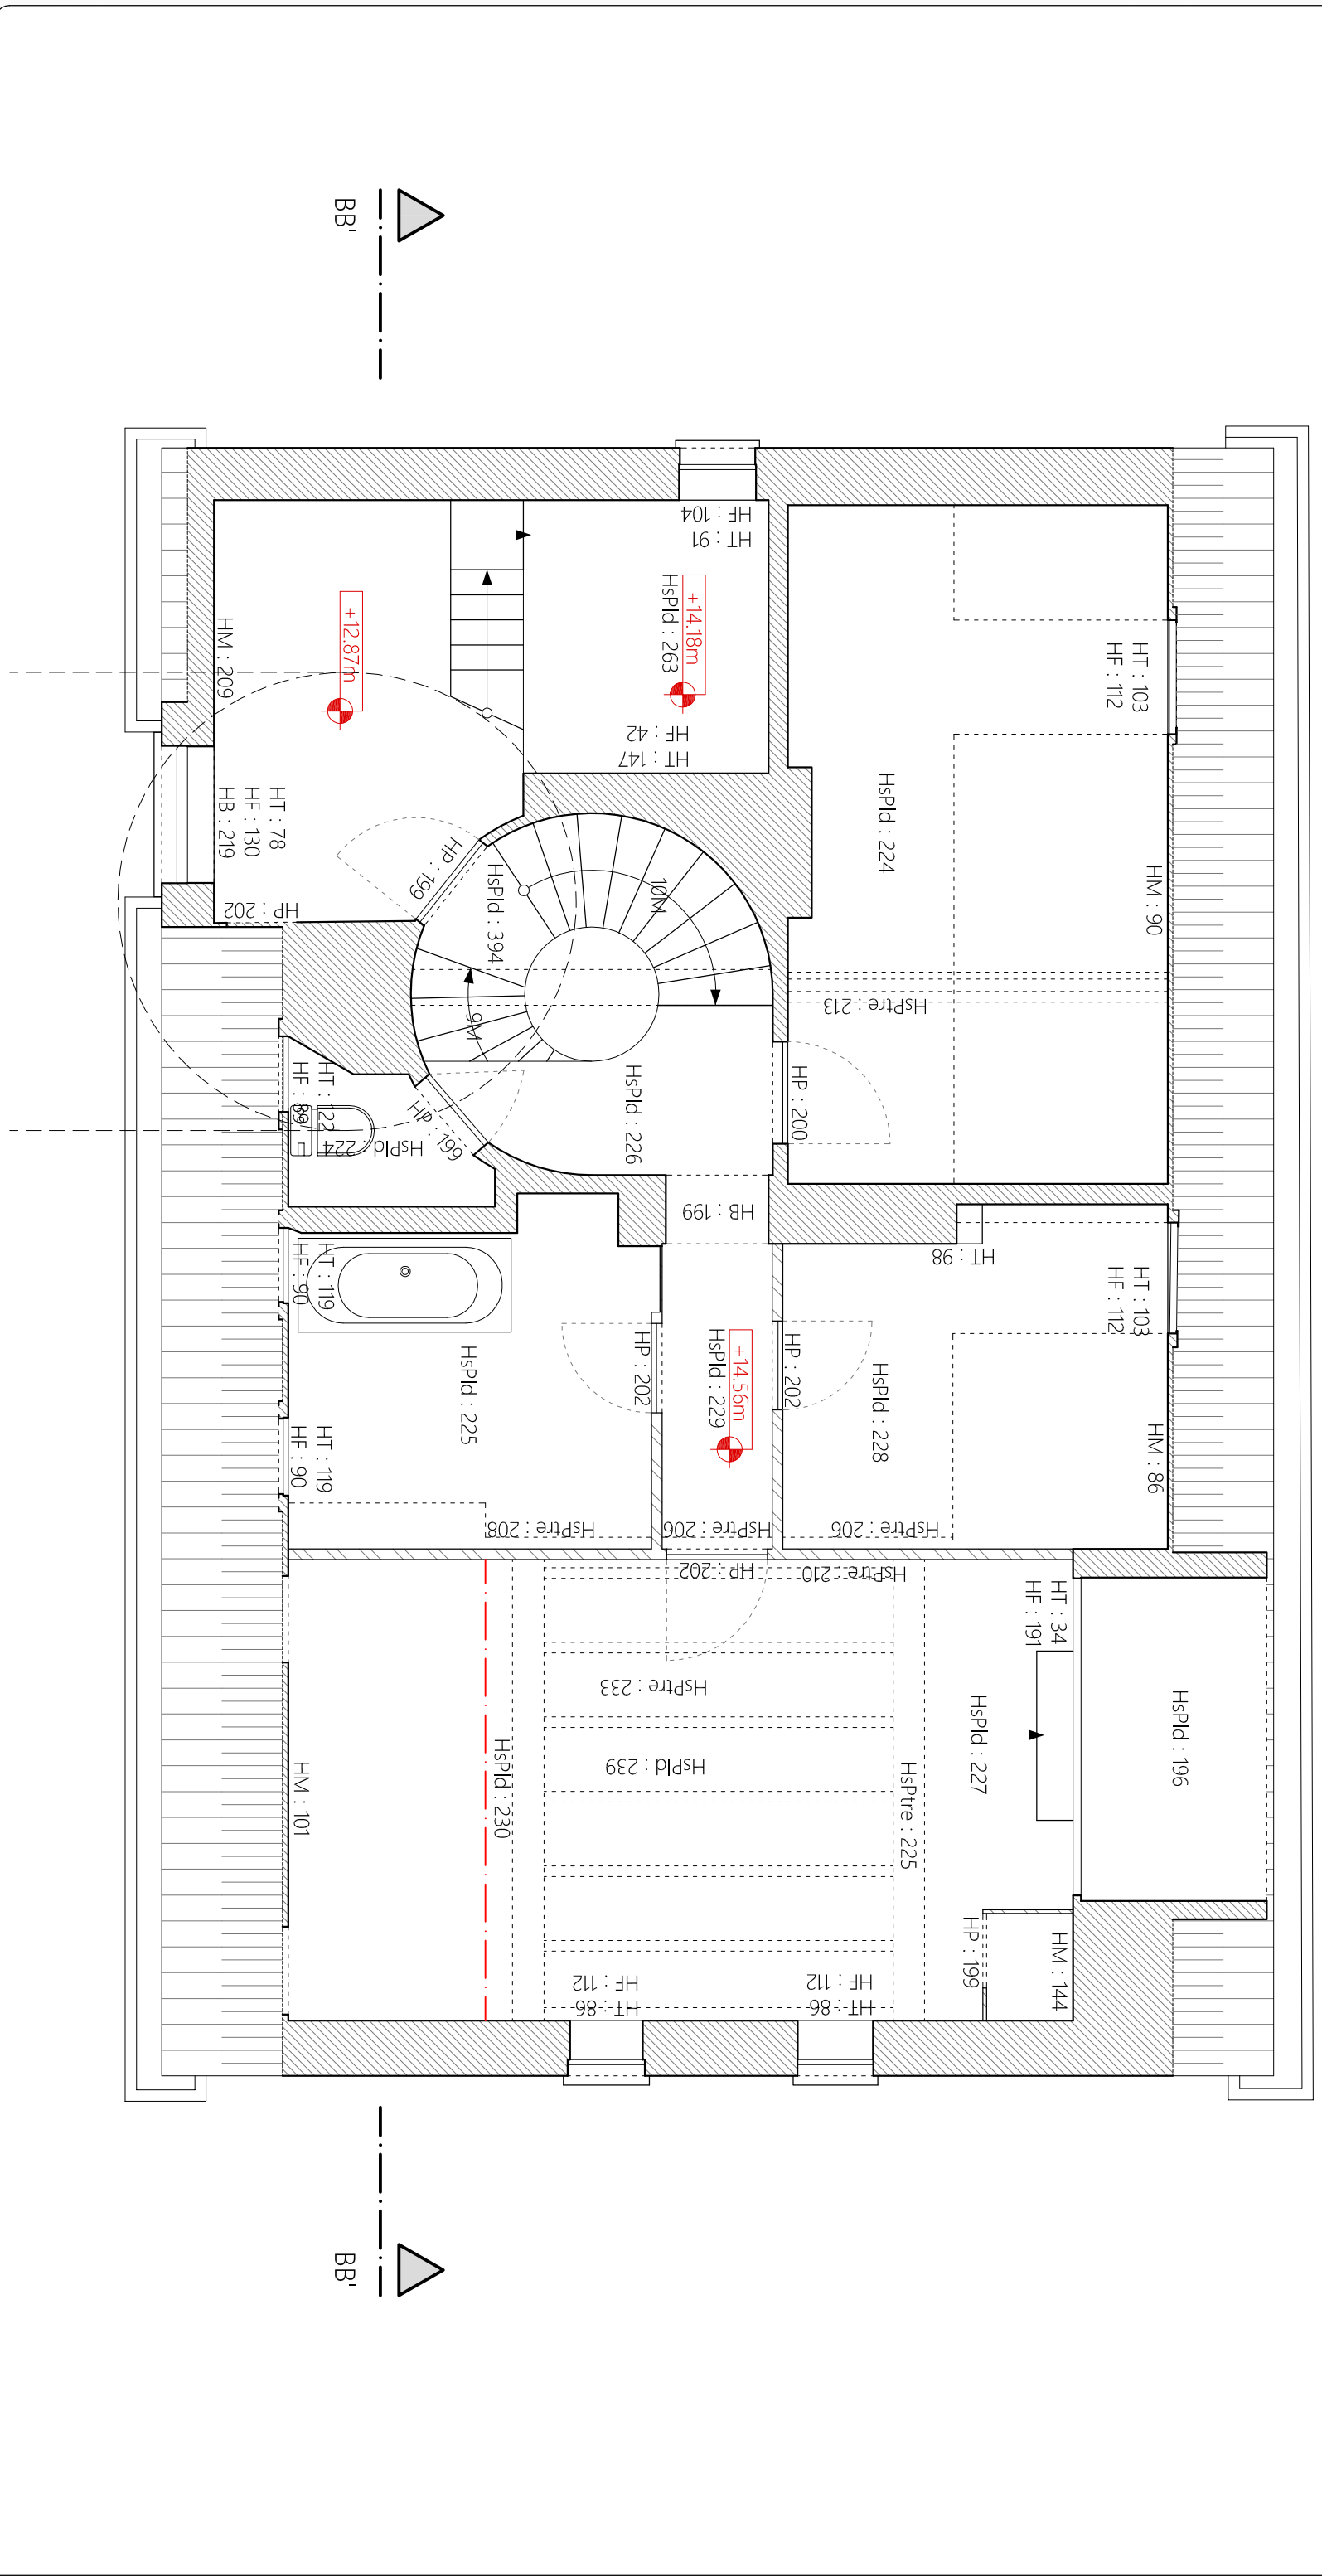

BB'

BB'

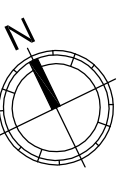



Situation : | 1180 Uccle

Echelle : 1/50 (A3)

Date de relevé : 05/12/2019

Plan(s) : Toiture





Ref. dossier : 1502


Date de dessin : 12/12/2019

Bureau Deloye & As. srl
Rue Vanderkinder, 467 • B-1180 Bruxelles

GEO/04.00.93

T: +32 2 346 67 99 • M: +32 475 71 71 61 • Email: info@deloye.be • Site: www.deloye.be • TVA: BE 0675 832 058 • IBAN: BE22 9646 2031 6047 • BIC: BBRUBB88

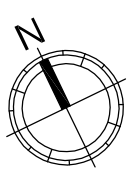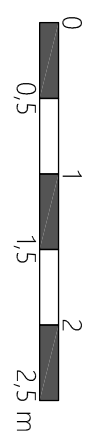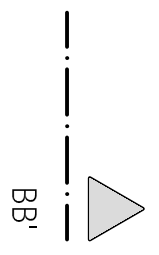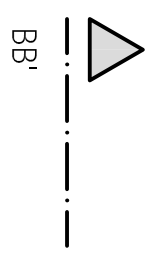

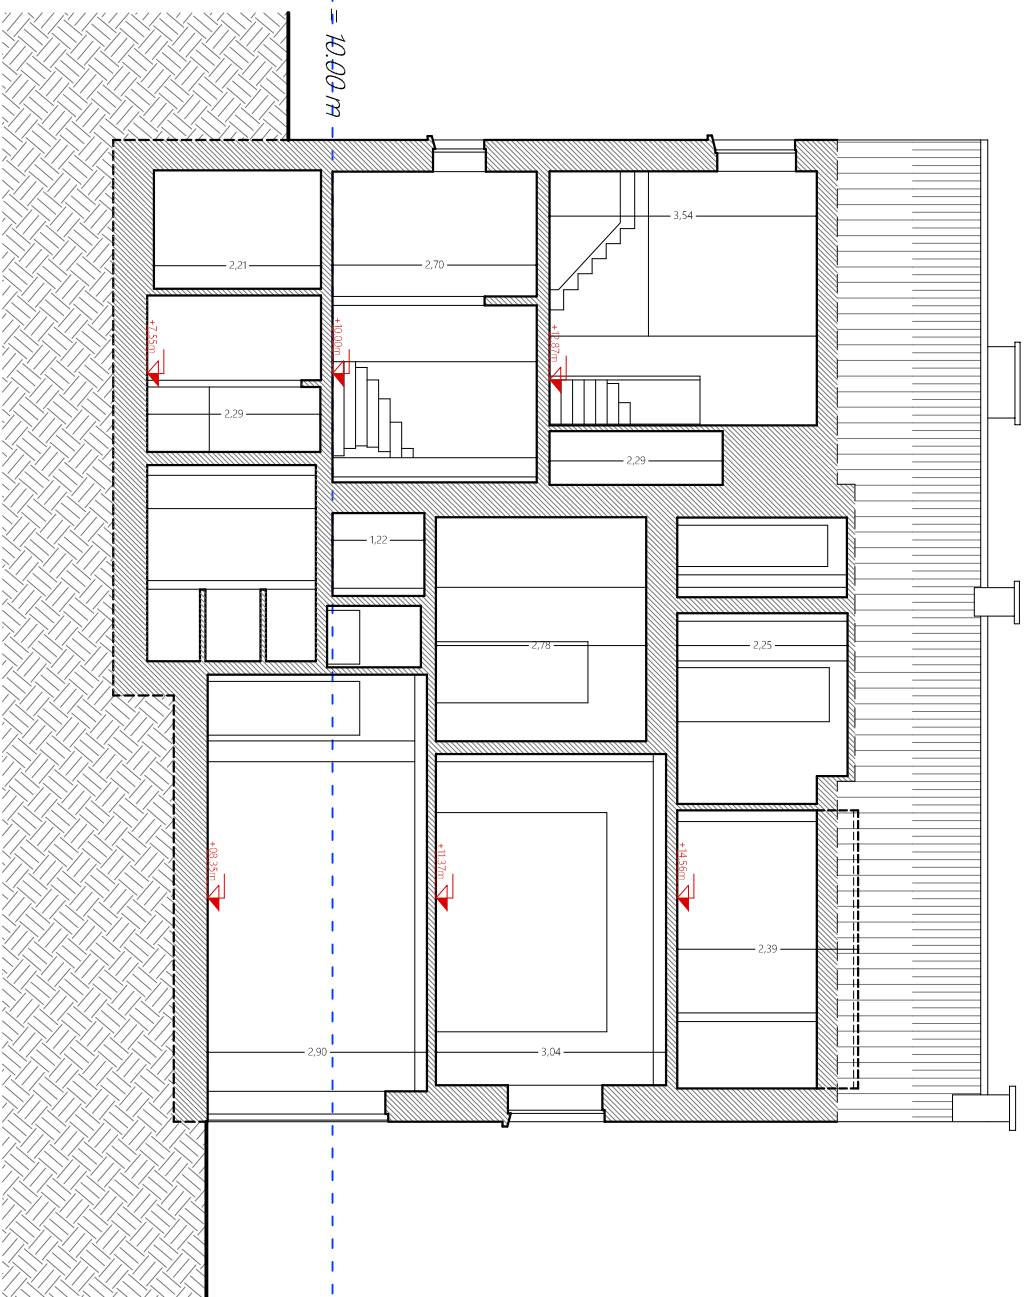

Niveau de référence: Seuil d'entrée en pierre bleue n°188-avenue-Blichner = 10.00 m

Situation : | 1180 Uccle

Echelle : 1/100 (A3)

Plan(s) : Coupe BB'

Ref. dossier : 1502

Bureau Deloye & As, sprl
Rue Vanderkinder, 467 • B-1180 Bruxelles



GEO/04.00.93


Date de relevé : 05/12/2019

Date de dessin : 12/12/2019



T: +32 2 346 67 99 • M: +32 475 71 71 01 • Email: info@deloye.be • Site: www.deloye.be • TVA: BE 0675 832 638 • IBAN: BE22 8641 2011 6047 • BIC: BBRUBB88

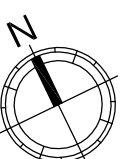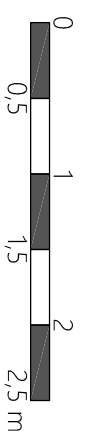

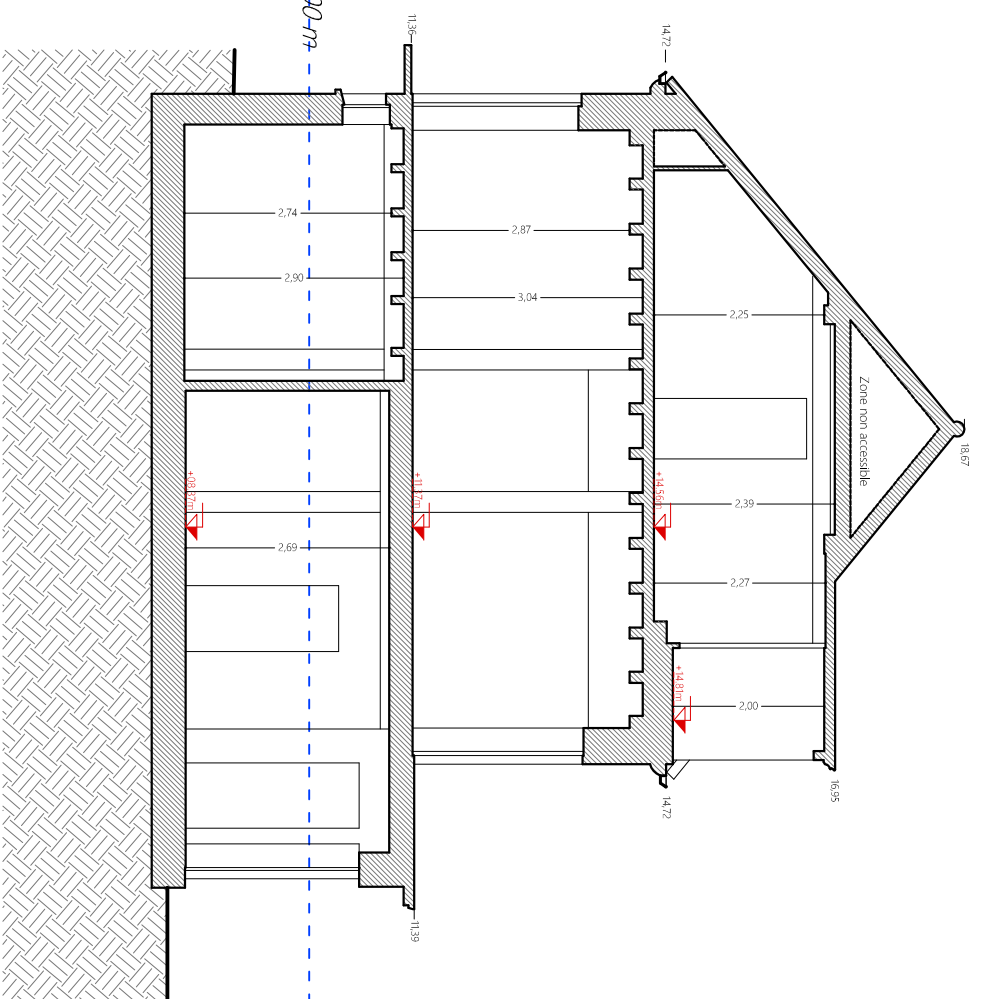

Niveau de référence: Seuil d'entrée en pierre bleue n°188-avenue Blücher = 10.00m

Situation : | 1180 Uccle

Echelle : 1/100 (A3)

Plan(s) : Coupe AA'

Ref. dossier : 1502

Date de relevé : 05/12/2019

Bureau Deloye & As, srl
Rue Vanderkinder, 467 • B-1180 Bruxelles

GEO/04.00.93

Date de dessin : 12/12/2019



T: +32 2 346 67 99 • M: +32 475 71 71 01 • Email: info@delvoye.be • Site: www.delvoye.be • TVA: BE 0675 832 638 • IBAN: BE22 8640 2031 6047 • BIC: BRRLB888

